



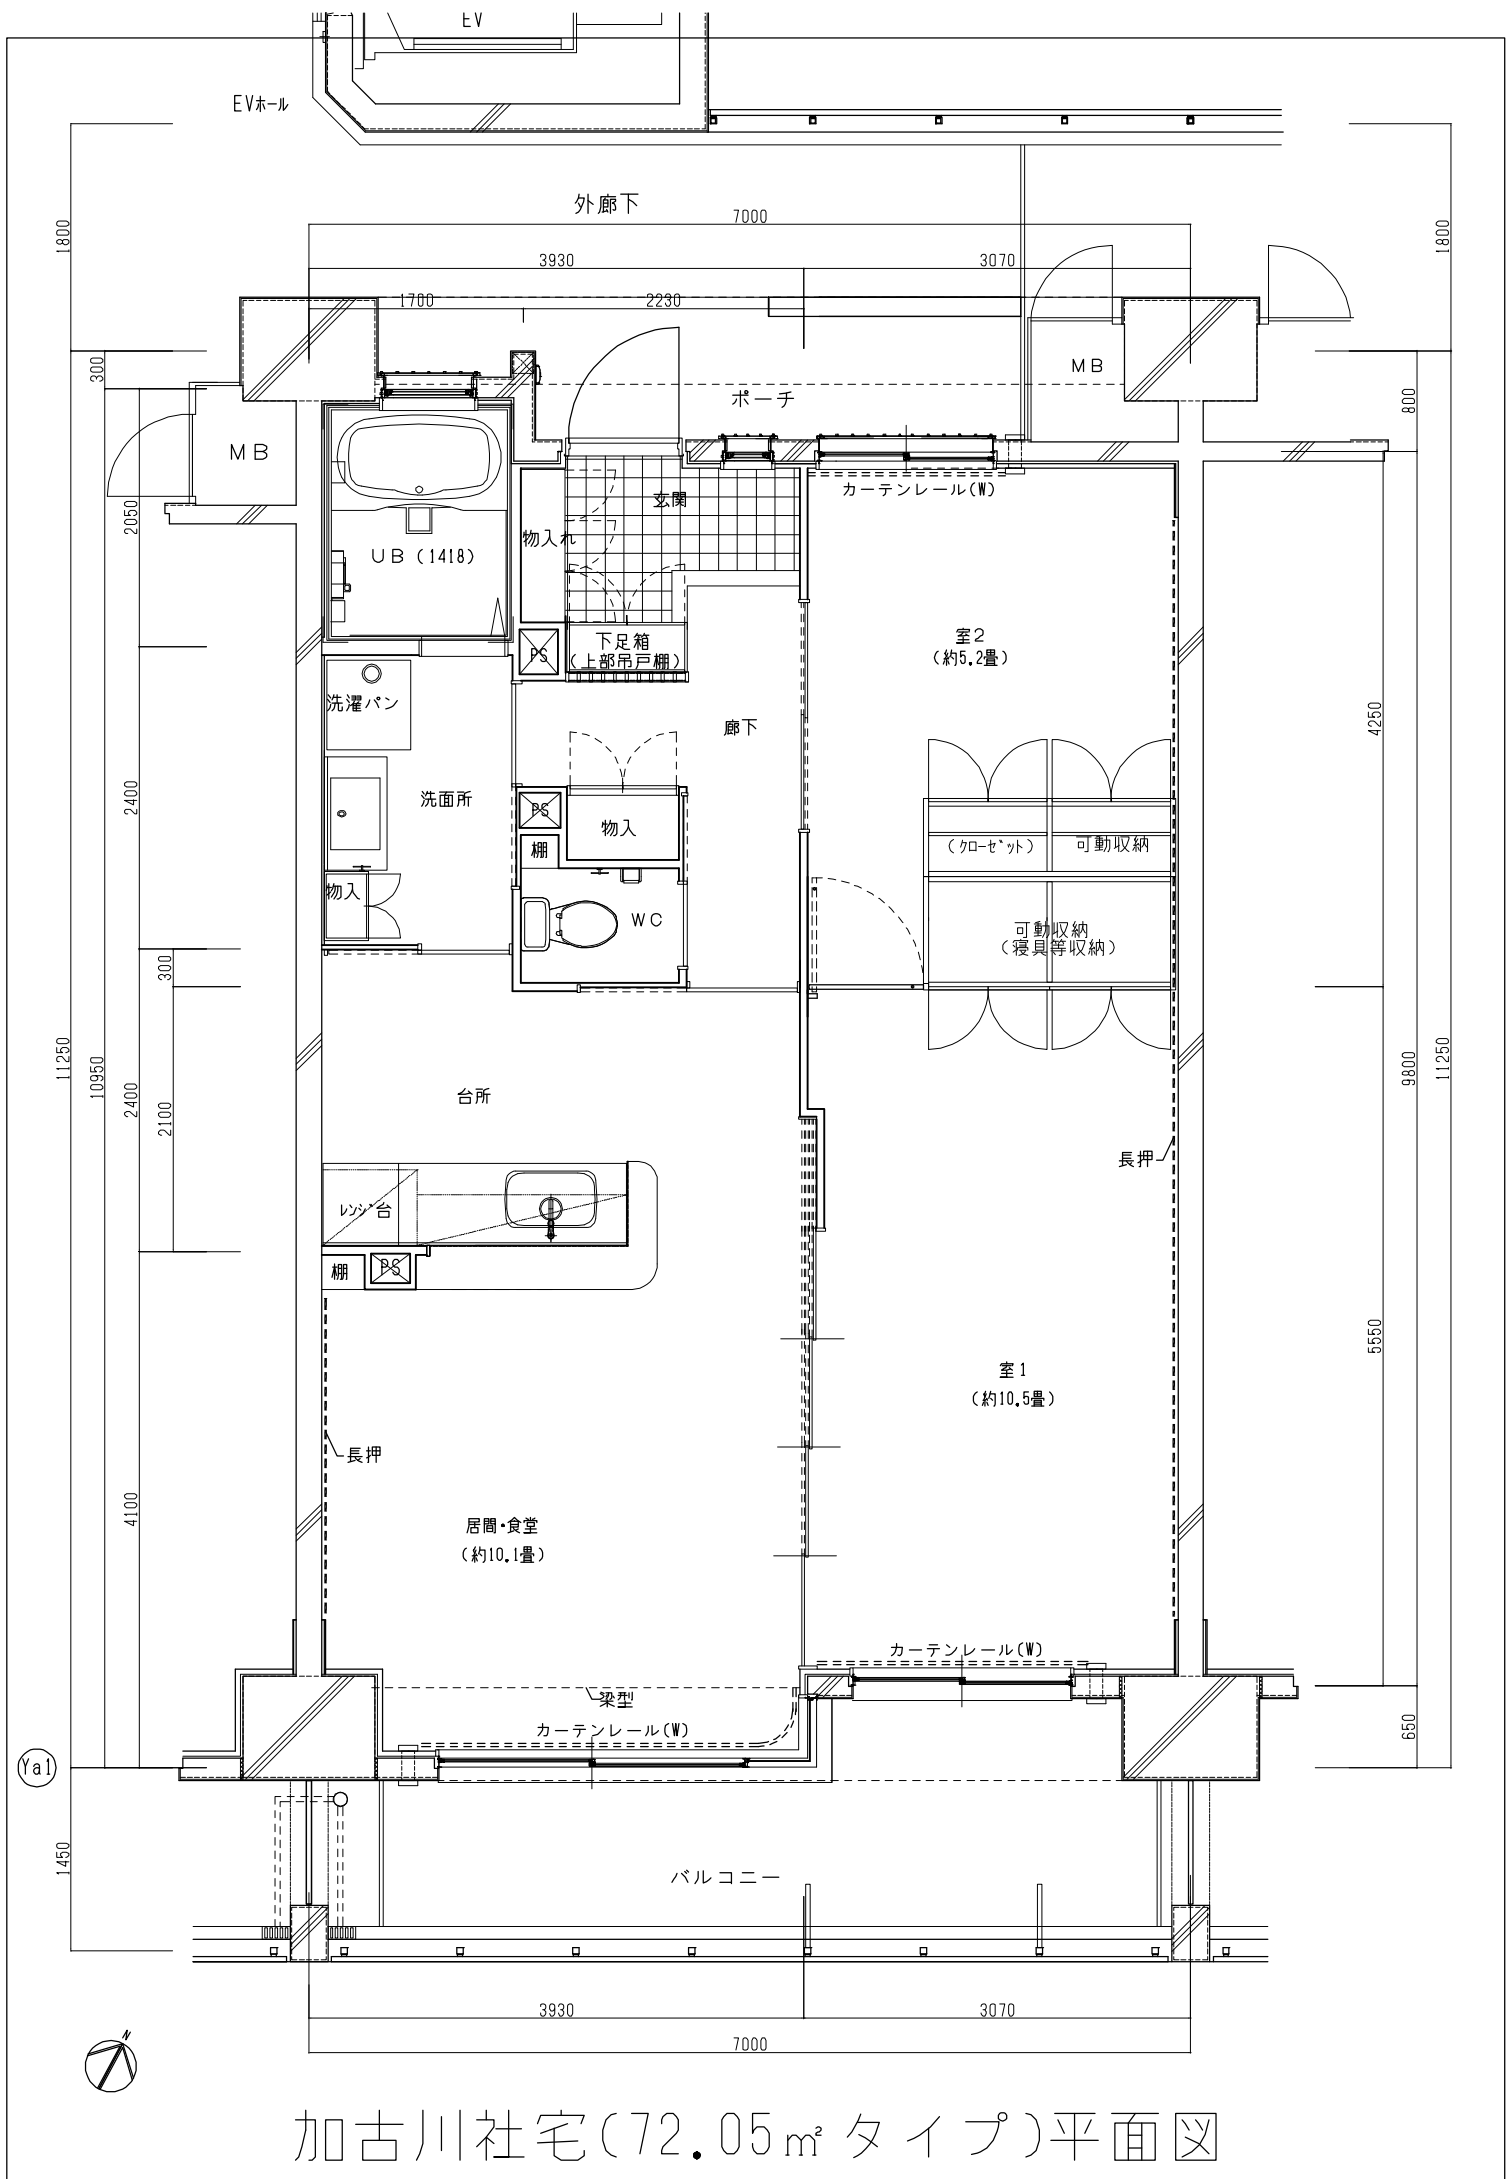

加古川社宅(72.05㎡タイプ)平面図

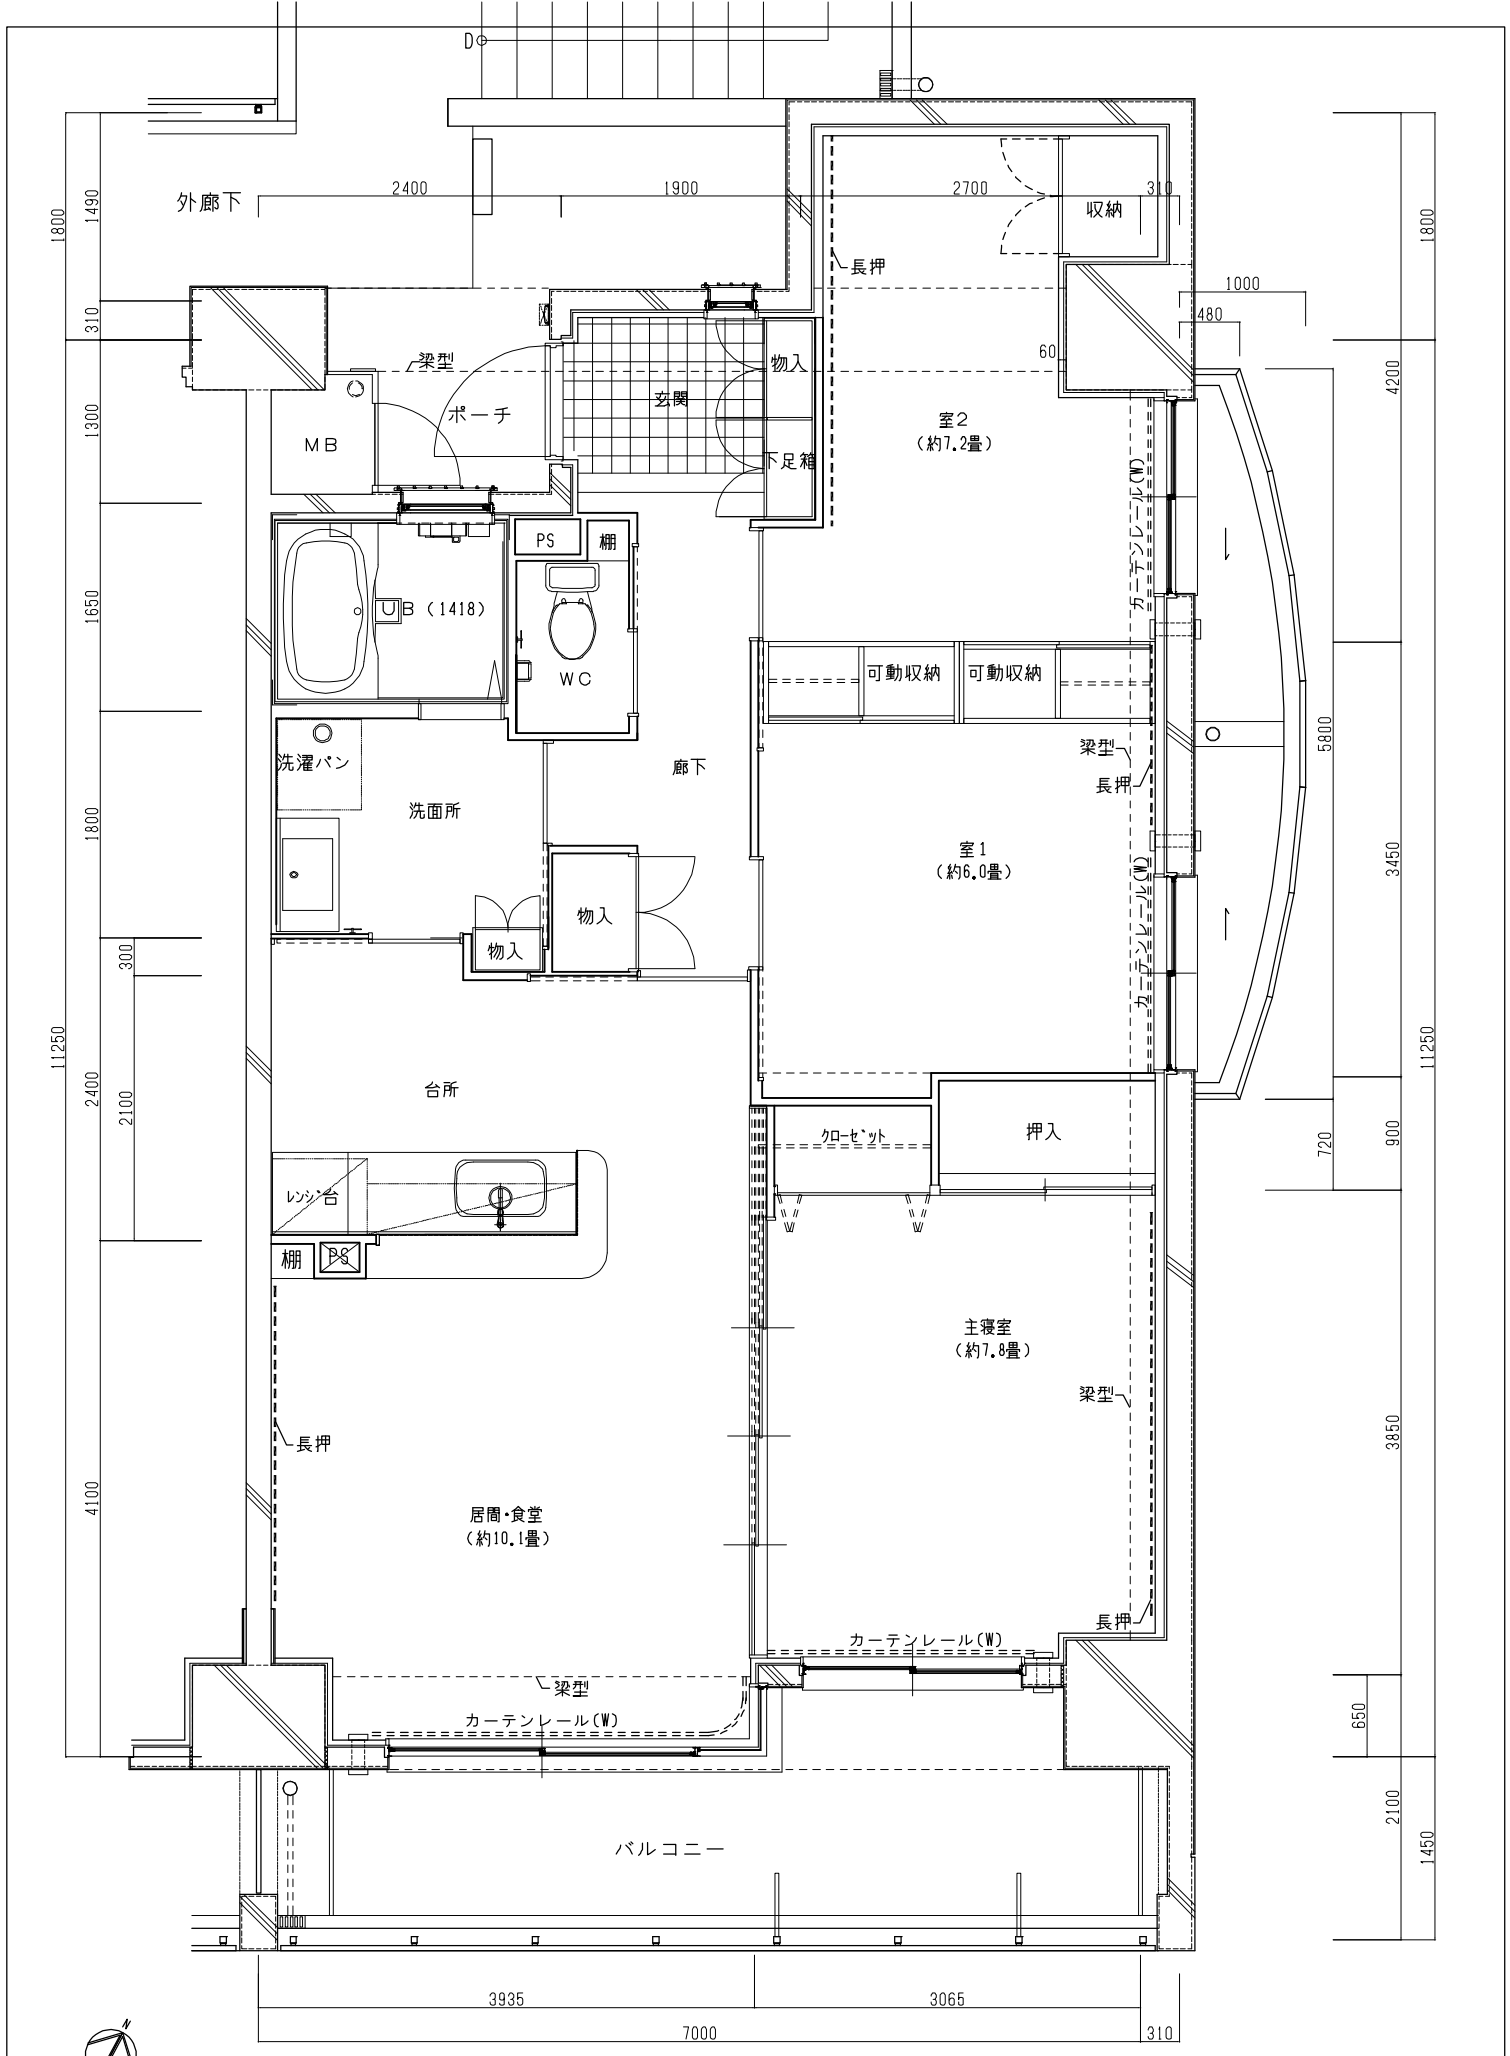

加古川社宅(82.97㎡タイプ)平面図